


CHRŽÍN

ÚZEMNÍ PLÁN

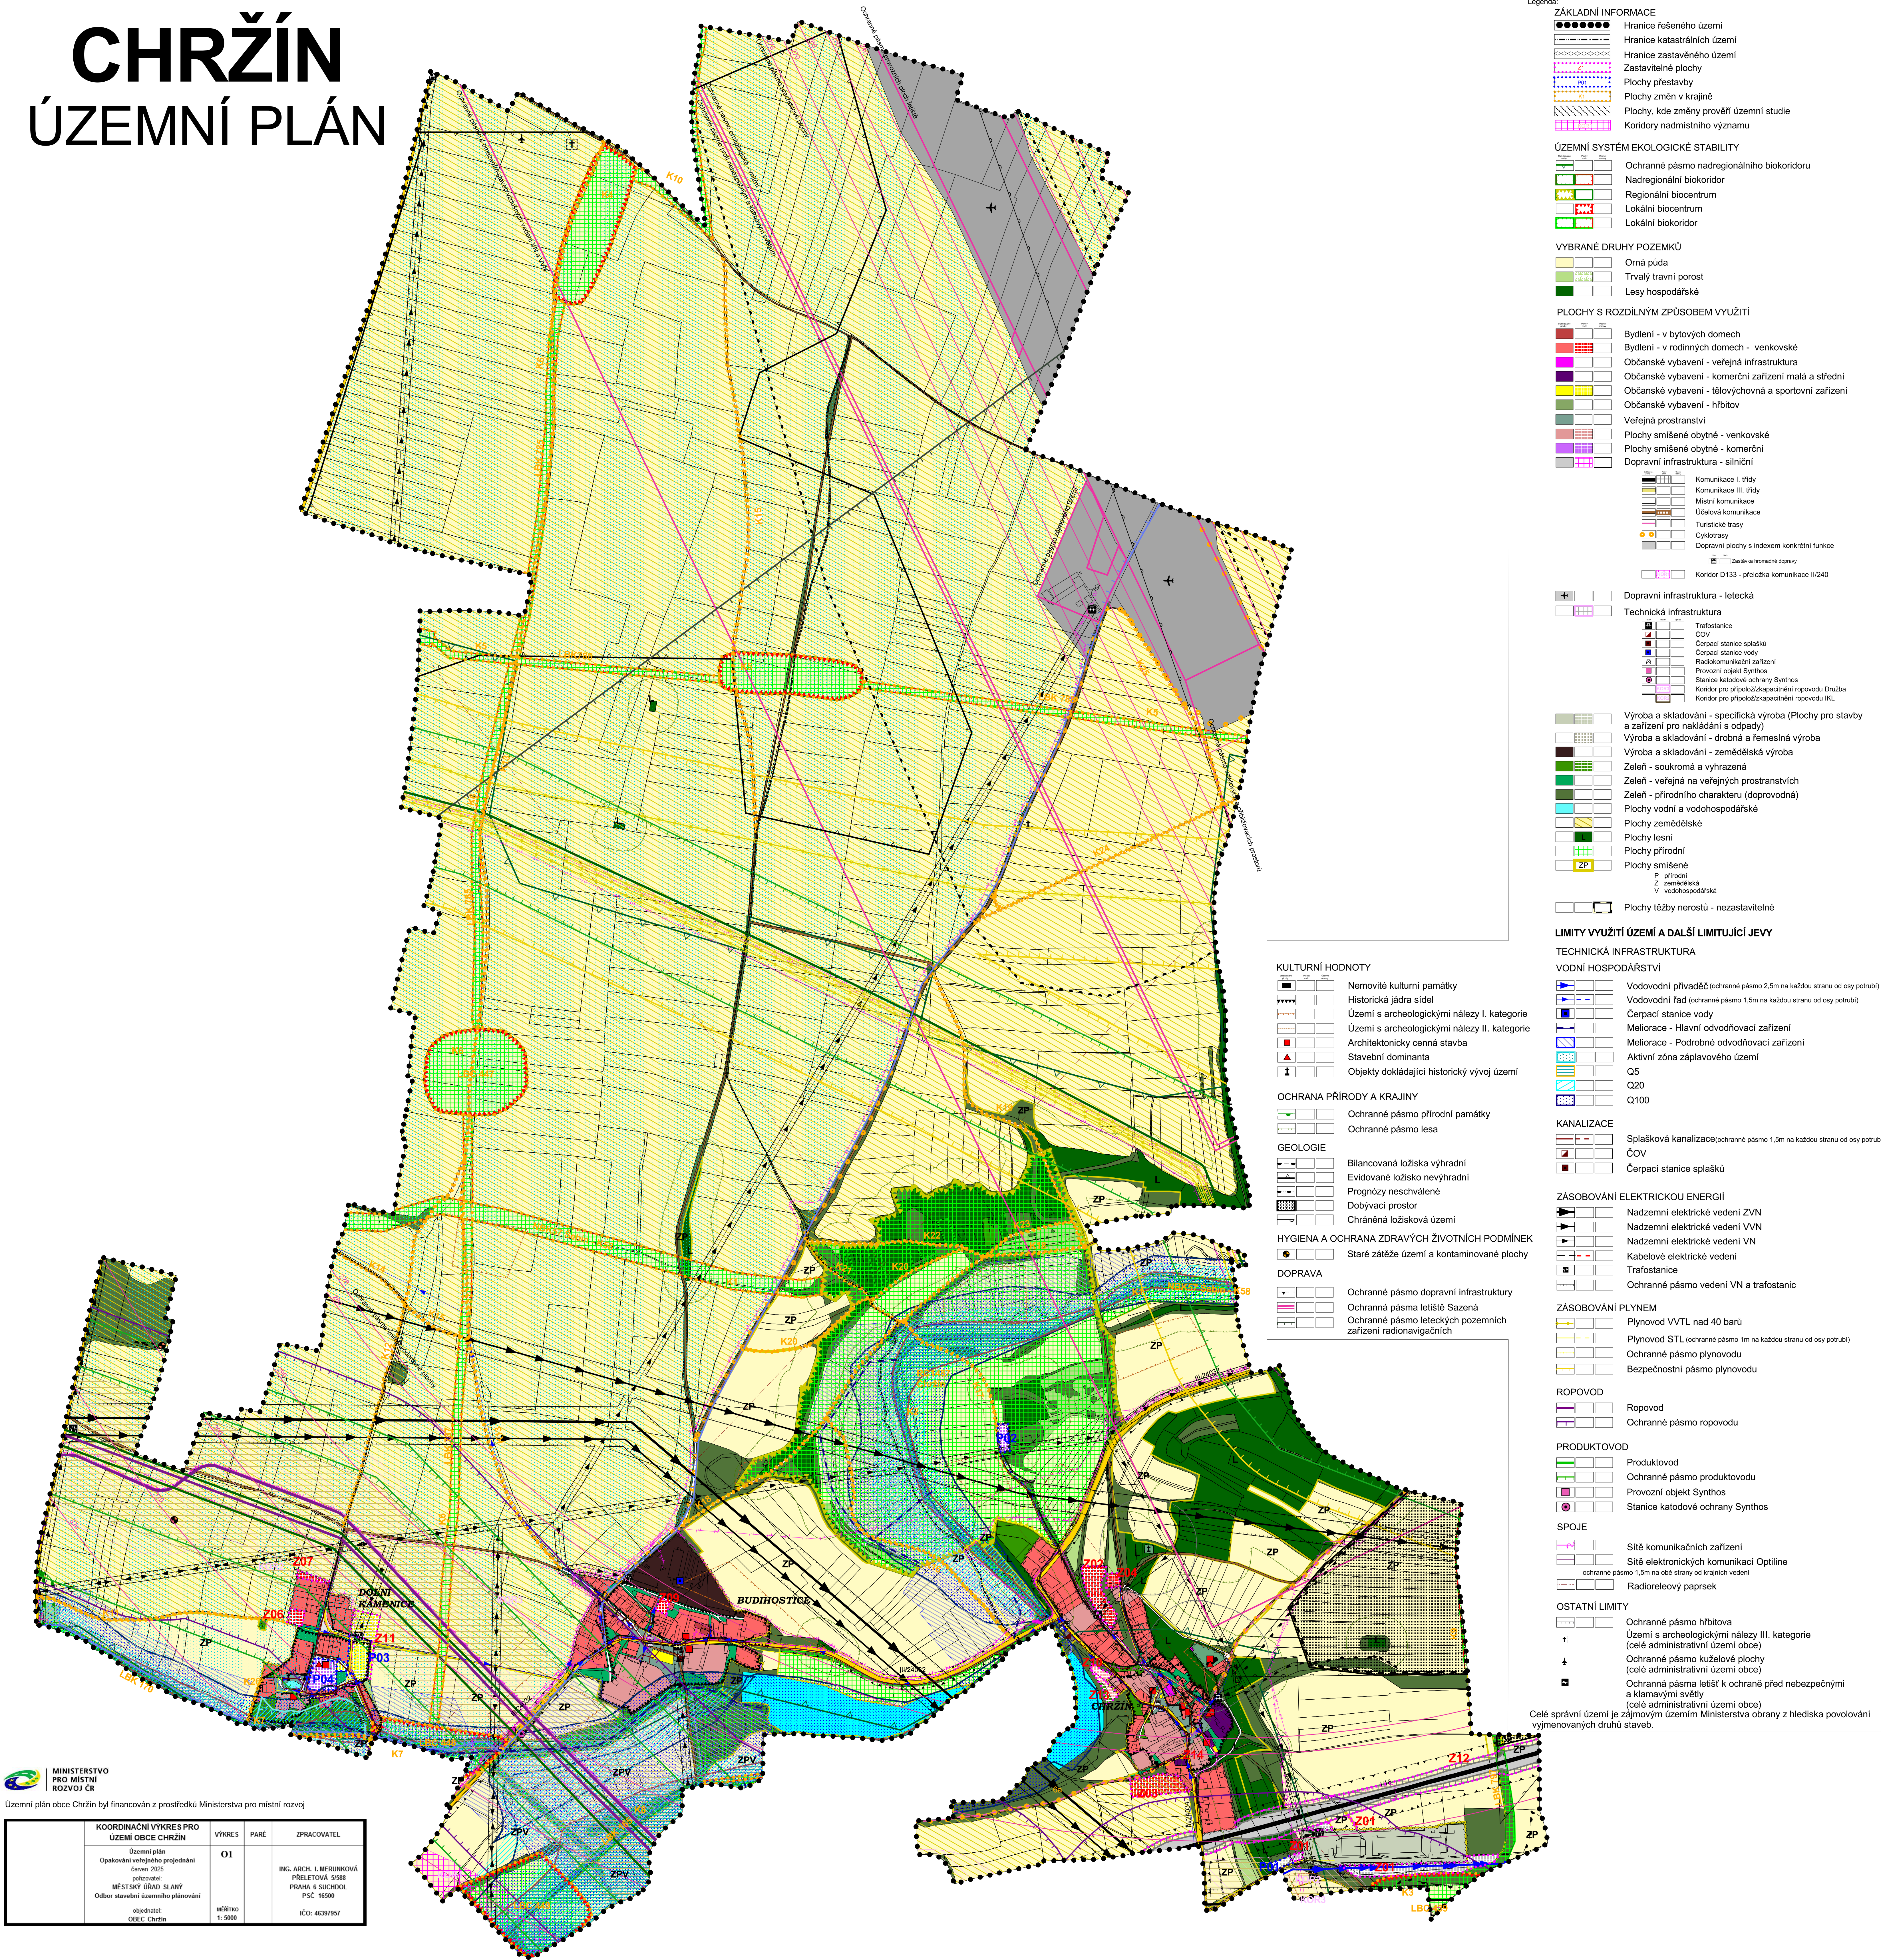

 MINISTERSTVO PRO MÍSTNÍ ROZVOJ ČR	KOORDINAČNÍ VÝKRES PRO ÚZEMÍ OBCE CHRŽÍN		
	Územní plán Opakování veřejného projednání červen 2025 příloha č. 1 MĚSTSKÝ ÚŘAD SLANÝ Odbor stavební územního plánování	VÝKRES O1	ING. ARCH. I. MERUNKOVÁ PŘÍLETOVÁ 958B PRAHA 6 SUCHBÁL PŠČ 16500
	objednatel OBEC Chržín	MĚŘÍTKO 1:5000	IČO: 46397957
	Územní plán obce Chržín byl financován z prostředků Ministerstva pro místní rozvoj		