


CHRŽÍN

ÚZEMNÍ PLÁN

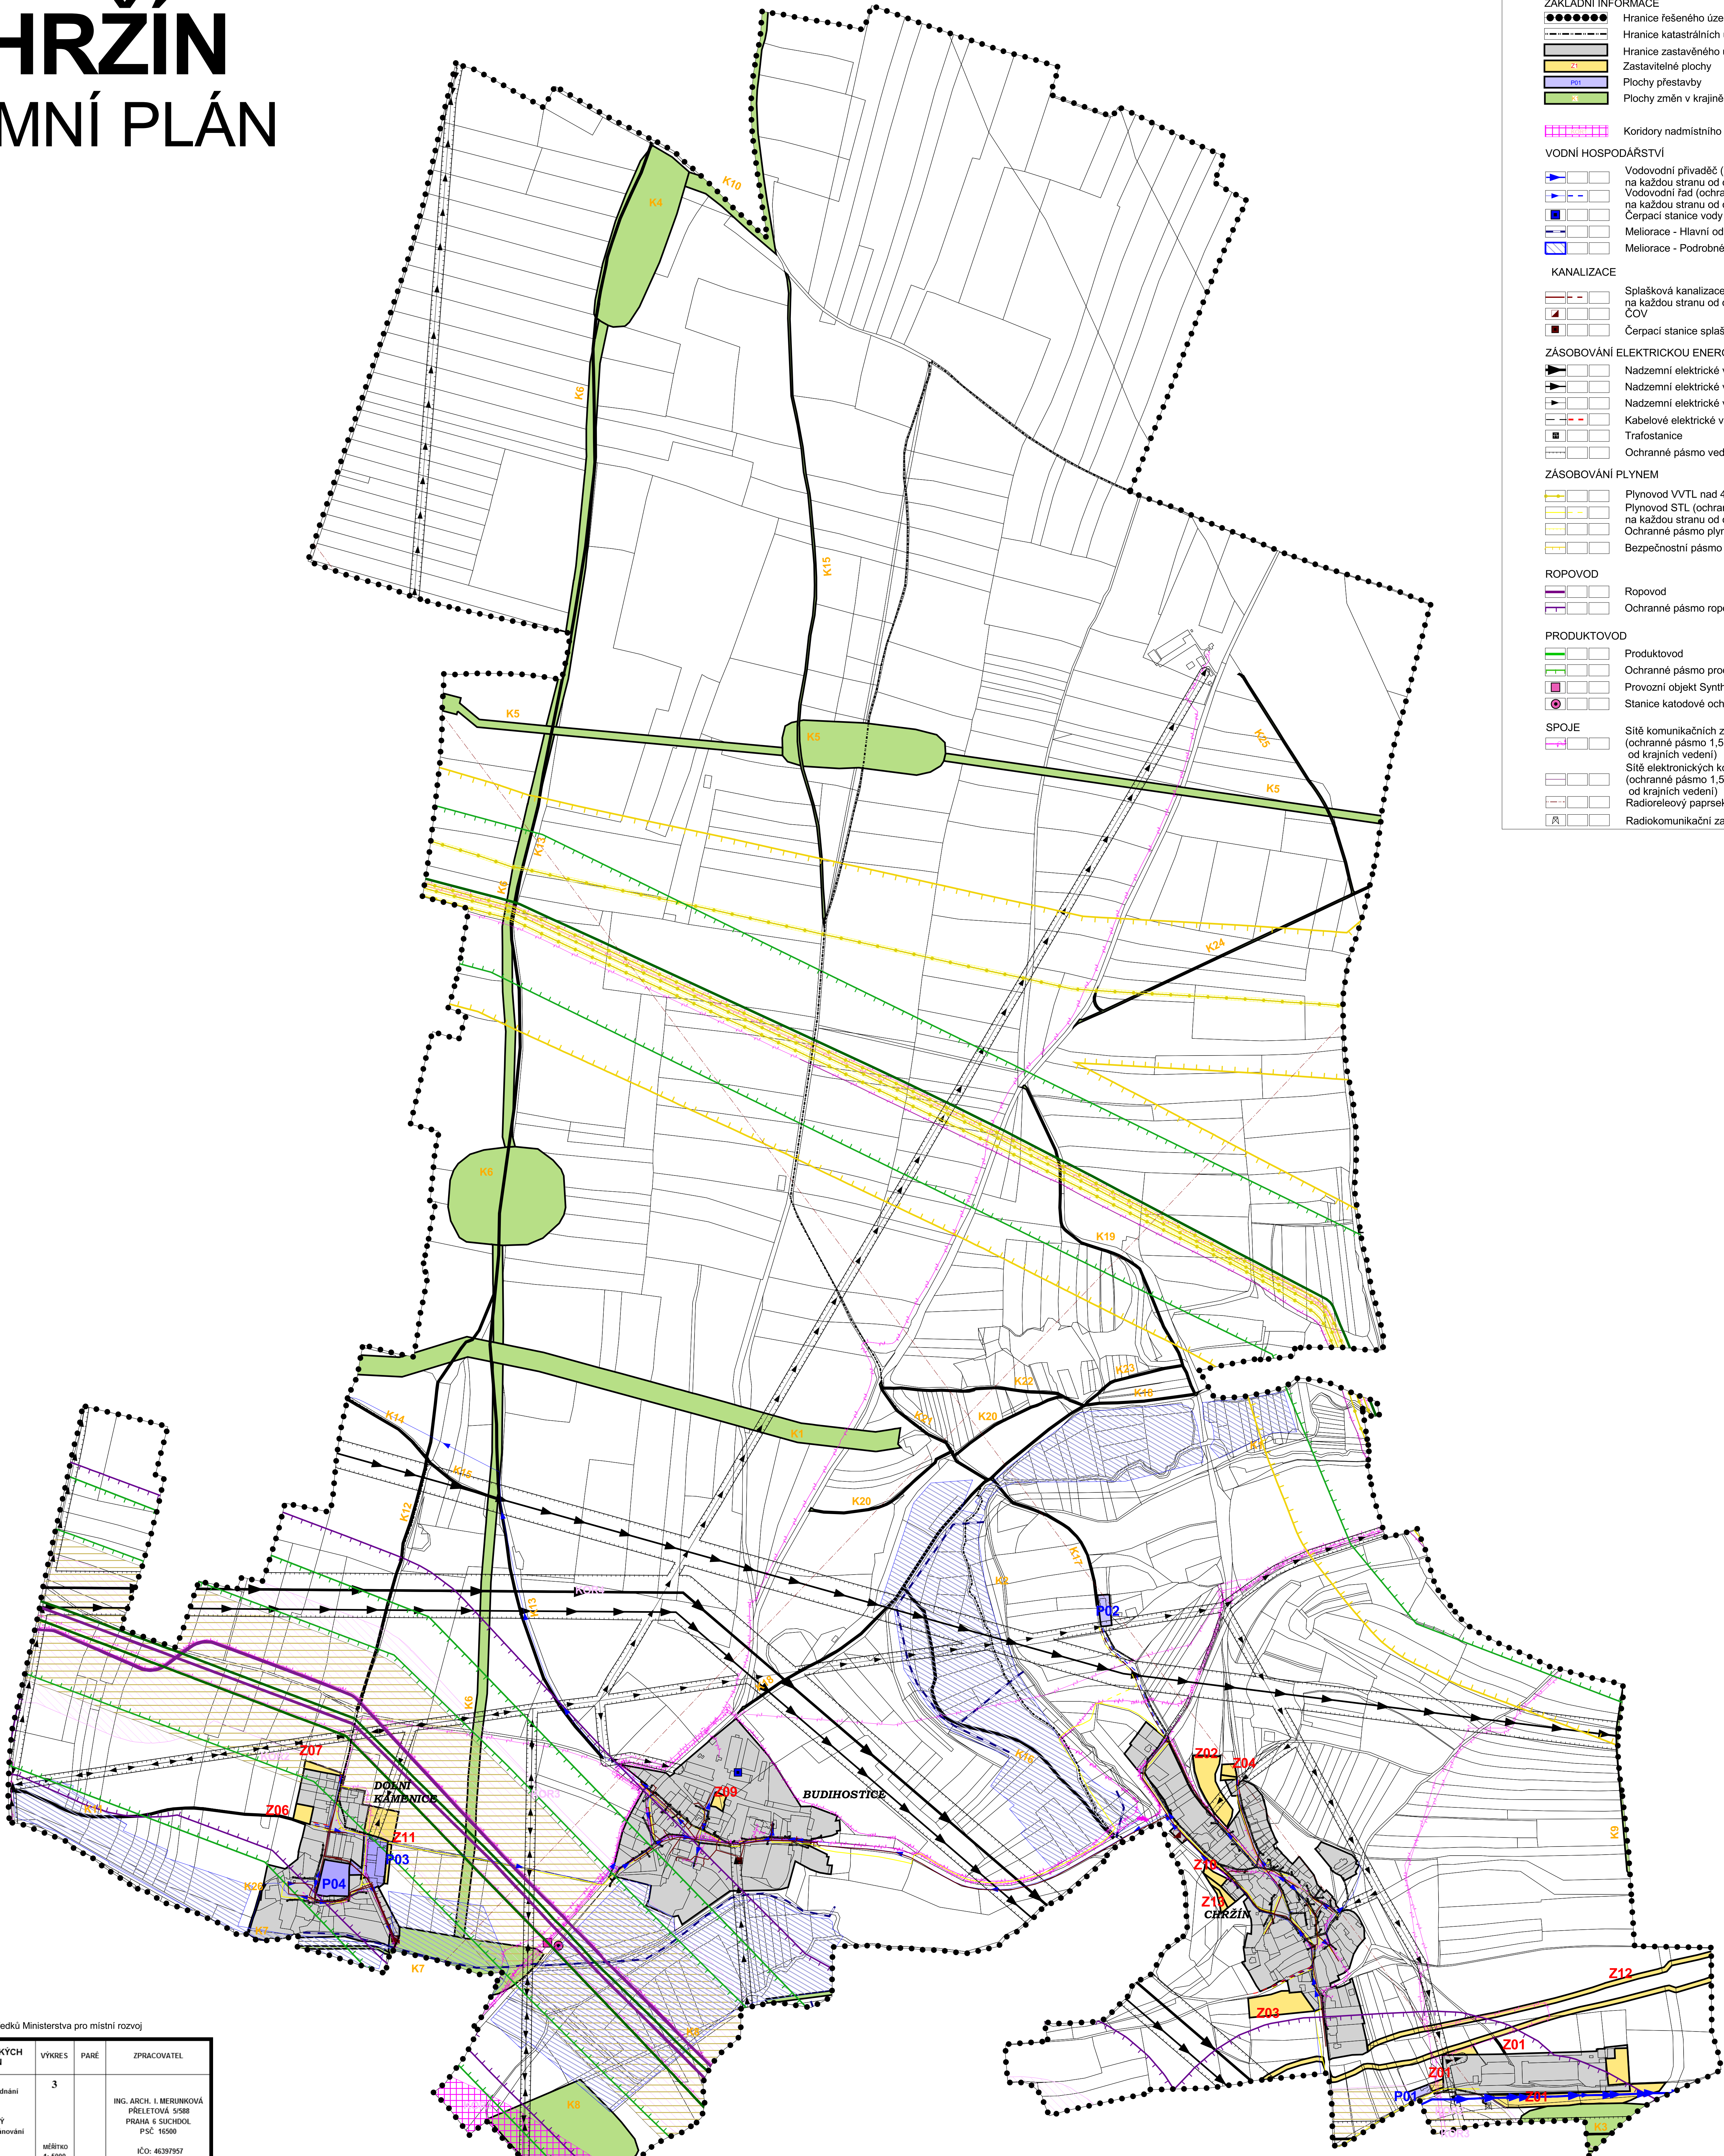

Legenda:	
ZÁKLADNÍ INFORMACE	
	Hranice řešeného území
	Hranice katastrálního území
	Hranice zastavěného území
	Zastavitelné plochy
	Plochy přestavby
	Plochy změn v krajině
	Koridory nadmístního významu
VODNÍ HOSPODÁŘSTVÍ	
	Vodovodní přívaděč (ochranné pásmo 2,5m na každou stranu od osy potrubí)
	Vodovodní řád (ochranné pásmo 1,5m na každou stranu od osy potrubí)
	Čerpací stanice vody
	Meliorace - Hlavní odvodňovací zařízení
	Meliorace - Podrobné odvodňovací zařízení
KANALIZACE	
	Splašková kanalizace (ochranné pásmo 1,5m na každou stranu od osy potrubí)
	ČOV
	Čerpací stanice splašků
ZÁSOBOVÁNÍ ELEKTRICKOU ENERGIÍ	
	Nadzemní elektrické vedení ZVN
	Nadzemní elektrické vedení VVN
	Nadzemní elektrické vedení VN
	Kabelové elektrické vedení
	Trafostanice
	Ochranné pásmo vedení VN a trafostanic
ZÁSOBOVÁNÍ PLYNEM	
	Plynovod VVTL nad 40 barů
	Plynovod STL (ochranné pásmo 1m na každou stranu od osy potrubí)
	Ochranné pásmo plynovodu
	Bezpečnostní pásmo plynovodu
ROPOVOD	
	Ropovod
	Ochranné pásmo ropovodu
PRODUKTOVOD	
	Produktovod
	Ochranné pásmo produktovodu
	Provozní objekt Synthos
	Stanice katodové ochrany Synthos
SPOJE	
	Sítě komunikačních zařízení (ochranné pásmo 1,5m na obě strany od krajních vedení)
	Sítě elektronických komunikací Optiline (ochranné pásmo 1,5m na obě strany od krajních vedení)
	Radioreleový paprsek
	Radiokomunikační zařízení

MINISTERSTVO PRO MÍSTNÍ ROZVOJ ČR			
Územní plán obce Chržín byl financován z prostředků Ministerstva pro místní rozvoj			
KONCEPCE INŽENÝRSKÝCH SÍTÍ OBCE CHRŽÍN		VÝKRES	PARÉ
Územní plán		3	
Opakování veřejného projednání			
červen 2025			
položovatel:			
MĚSTSKÝ ÚŘAD SLANÝ			
Oddělení stavebního územního plánování			
objednatel:		měřítko	
OBEC Chržín		1: 5000	
			ZPRACOVATEL
			ING. ARCH. I. MERUNKOVÁ
			PŘELETOVÁ 5088
			PRÁHA 6 SUCHBÁT
			PŠČ 16500
			IČO: 46397957