
CHRŽÍN
ÚZEMNÍ PLÁN

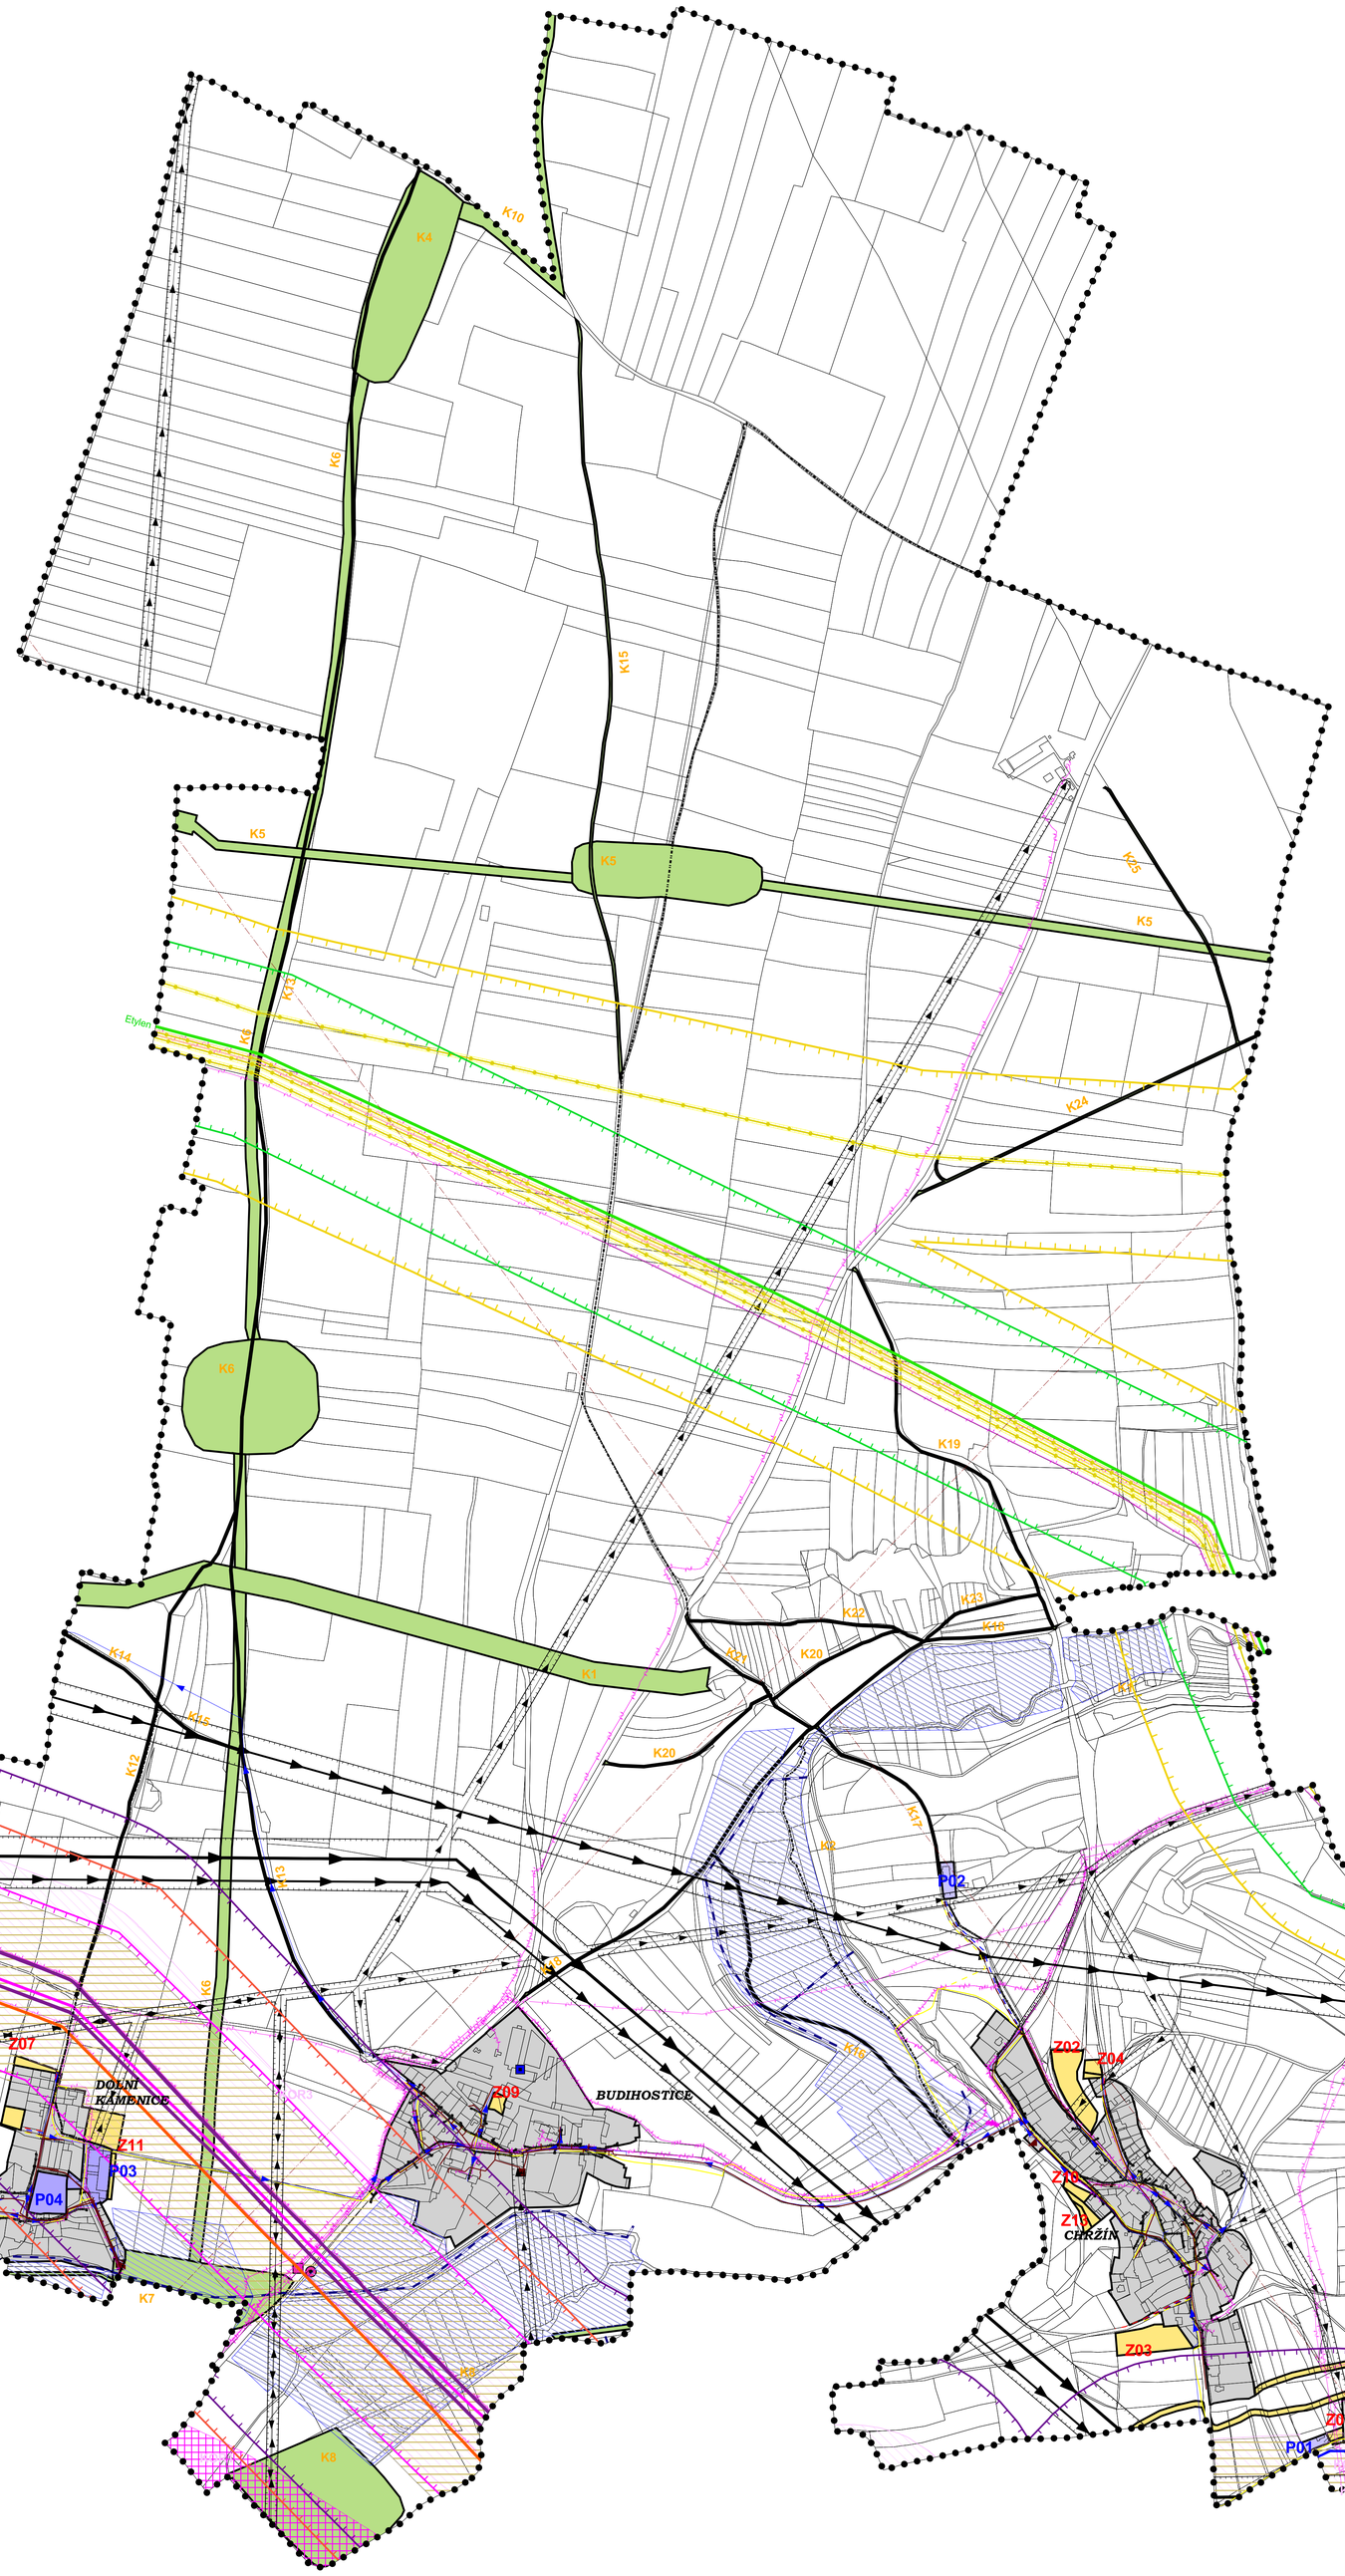

Legenda:

ZÁKLADNÍ INFORMACE
- Hranice řešeného území
- Hranice katastrálních území
- Hranice zastavěného území
- Z1 — Zastavitelné plochy
- P01 — Plochy přestavby
- K — Plochy změn v krajině
- Koridory nadmístního významu

VODNÍ HOSPODÁŘSTVÍ
- Vodovodní přivaděč (ochranné pásmo 2,5m na každou stranu od osy potrubí)
- Vodovodní řad (ochranné pásmo 1,5m na každou stranu od osy potrubí)
- Čerpací stanice vody
- Meliorace - Hlavní odvodňovací zařízení
- Meliorace - Podrobné odvodňovací zařízení

KANALIZACE
- Splašková kanalizace (ochranné pásmo 1,5m na každou stranu od osy potrubí)
- ČOV
- Čerpací stanice splašků

ZÁSOBOVÁNÍ ELEKTRICKOU ENERGIÍ
- Nadzemní elektrické vedení ZVN
- Nadzemní elektrické vedení VVN
- Nadzemní elektrické vedení VN
- Kabelové elektrické vedení
- Trafostanice
- Ochranné pásmo vedení VN a trafostanic

ZÁSOBOVÁNÍ PLYNEM
- Plynovod VVTL nad 40 barů
- Plynovod STL (ochranné pásmo 1m na každou stranu od osy potrubí)
- Ochranné pásmo plynovodu
- Bezpečnostní pásmo plynovodu

ROPOVOD
- Ropovod
- Ochranné pásmo ropovodu

PRODUKTOVOD
- Produktovod - C4 frakce
- Produktovod - Ethylbenzen
- Produktovod - Etylen
- Ochranné pásmo produktovodu - C4 frakce
- Ochranné pásmo produktovodu - Ethylbenzen
- Ochranné pásmo produktovodu - Etylen
- Provozní objekt Synthos
- Stanice katodové ochrany ORLEN Unipetrol RPA s.r.o

SPOJE
- Sítě komunikačních zařízení (ochranné pásmo 1,5m na obě strany od krajních vedení)
- Sítě elektronických komunikací Optiline (ochranné pásmo 1,5m na obě strany od krajních vedení)
- Radioreleový paprsek
- Radiokomunikační zařízení

MINISTERSTVO PRO MÍSTNÍ ROZVOJ ČR

Územní plán obce Chržín byl financován z prostředků Ministerstva pro místní rozvoj

	KONCEPCE INŽENÝRSKÝCH SÍTÍ OBCE CHRŽÍN	VÝKRES	PARÉ	ZPRACOVATEL
	Územní plán Opakování veřejného projednání červen 2025 pořizovatel: MĚSTSKÝ ÚŘAD SLANÝ Odbor stavební územního plánování objednatel: OBEC Chržín	3 MĚŘÍTKO 1: 5000		ING. ARCH. I. MERUNKOVÁ PŘELETOVÁ 5/588 PRAHA 6 SUCHDOL PSČ 16500 IČO: 46397957